



| 用途地域 | | 第一種住居地域 |
|---|--------|----------------------------|
| 敷地面積 | | 8,077m ² |
| A棟 | SM | 1,703m ² |
| クリニク | | 23m ² |
| リバー | | 16m ² |
| 保険代理店 | | 66 |
| 建築面積1,808m ² | | 延床面積1,808m ² |
| B棟 | ワンドライ- | 66m ² |
| 歯科 | | 131m ² |
| 美容室 | | 49m ² |
| 建築面積 246m ² | | 延床面積 246m ² |
| 調剤薬局 | | 66m ² |
| 整形外科 | | 264m ² |
| 皮膚科 | | 165m ² |
| 耳鼻科 | | 165m ² |
| 昇降 | | 108m ² |
| 建築面積 384m ² | | 延床面積 768m ² |
| 建築面積合計 2,438m ² | | 延床面積合計 2,822m ² |
| 駐車台数 | | 110台 |
| 駐輪台数 | | 62台 |
| 必要緑地面積: 14% 1,131m ² < 1,150m ² | | |

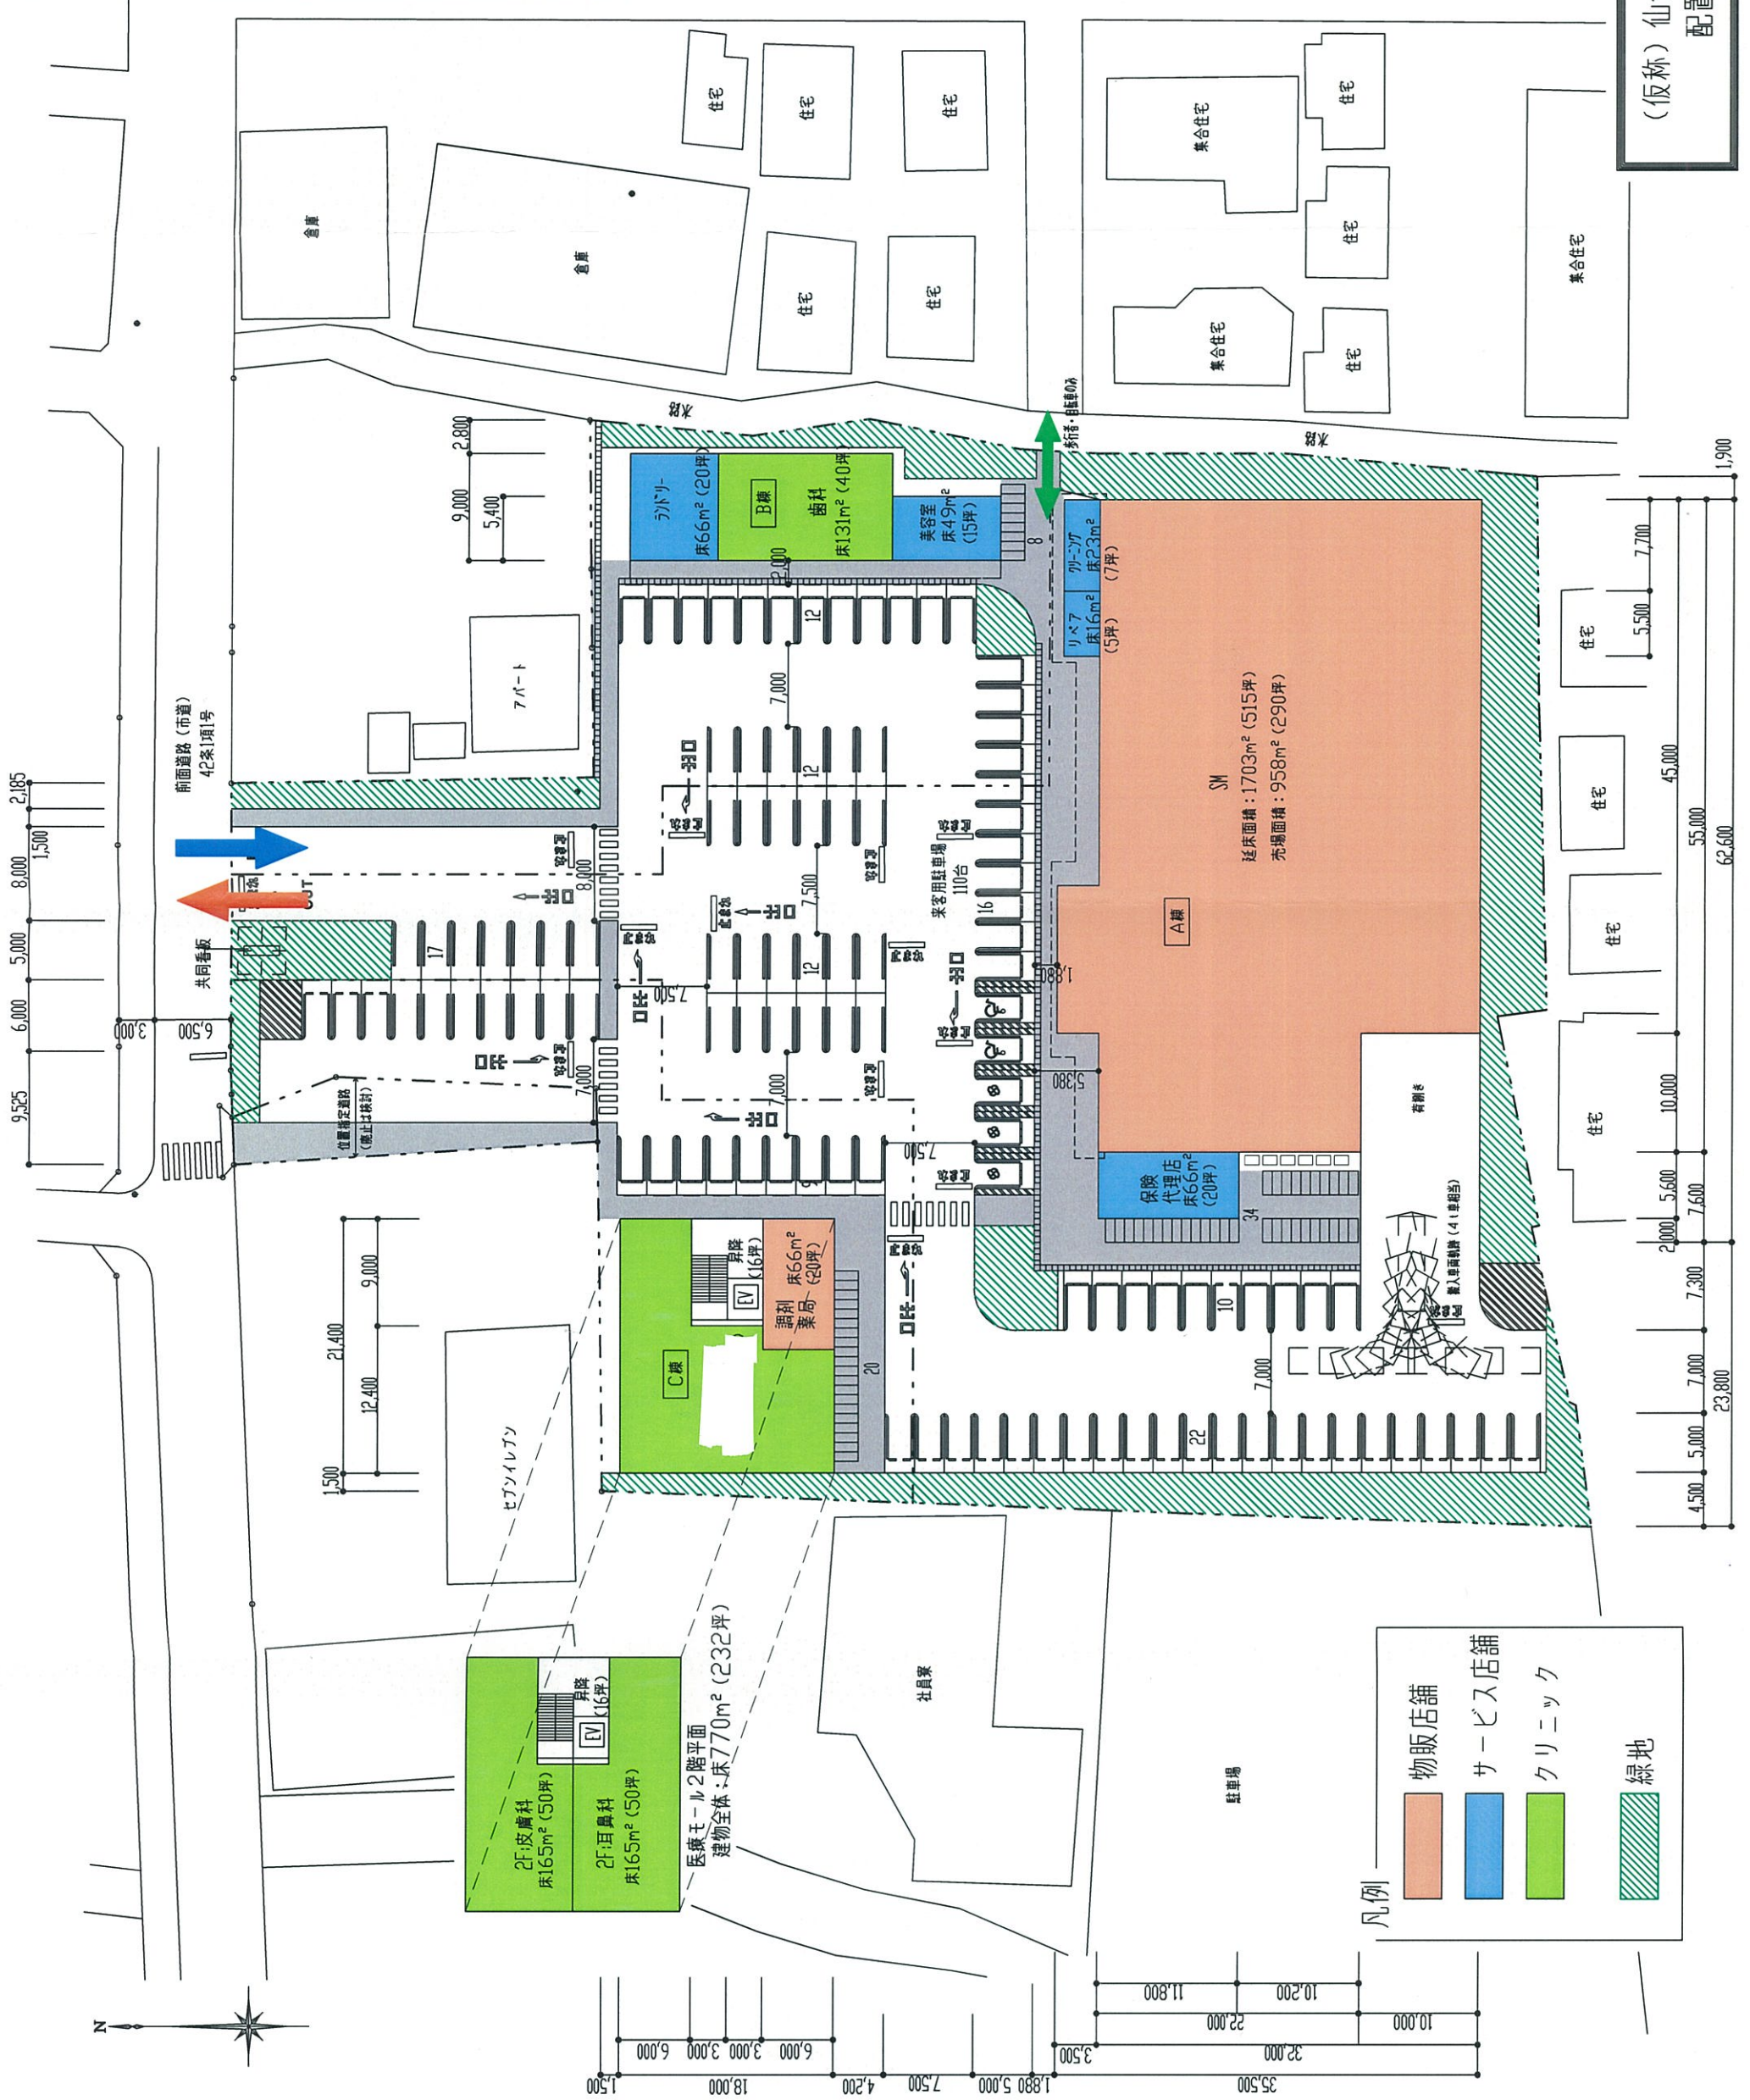

(仮称) 仙台東照宮商業施設計画
配置計画図 1/500

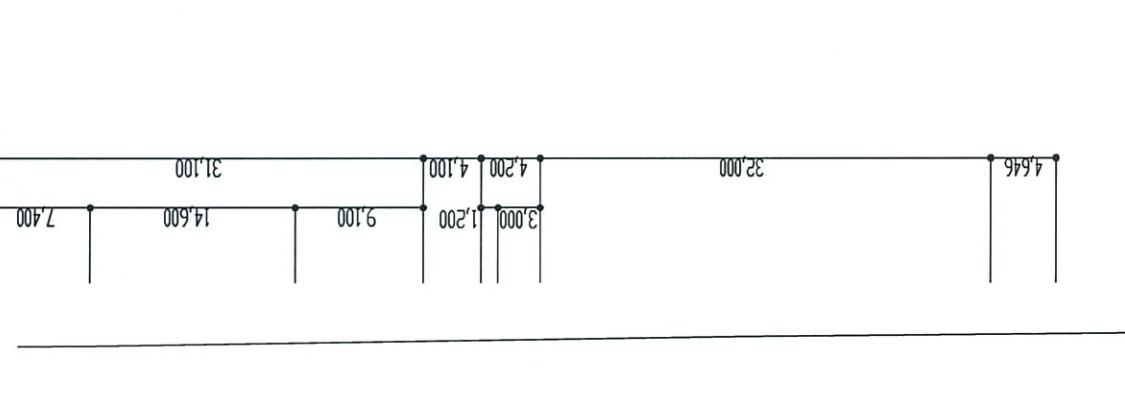