

修正DATE	修正内容	修正DATE	修正内容	修正DATE	修正内容

# イオン東北株式会社

SCALE	1:200 (A3)	TITLE	(仮称)仙台二日町	レイアウトNO.	
DATE			2階 区画図	ページNO.	

道路境界線 6(


D

C

B

6150

5800

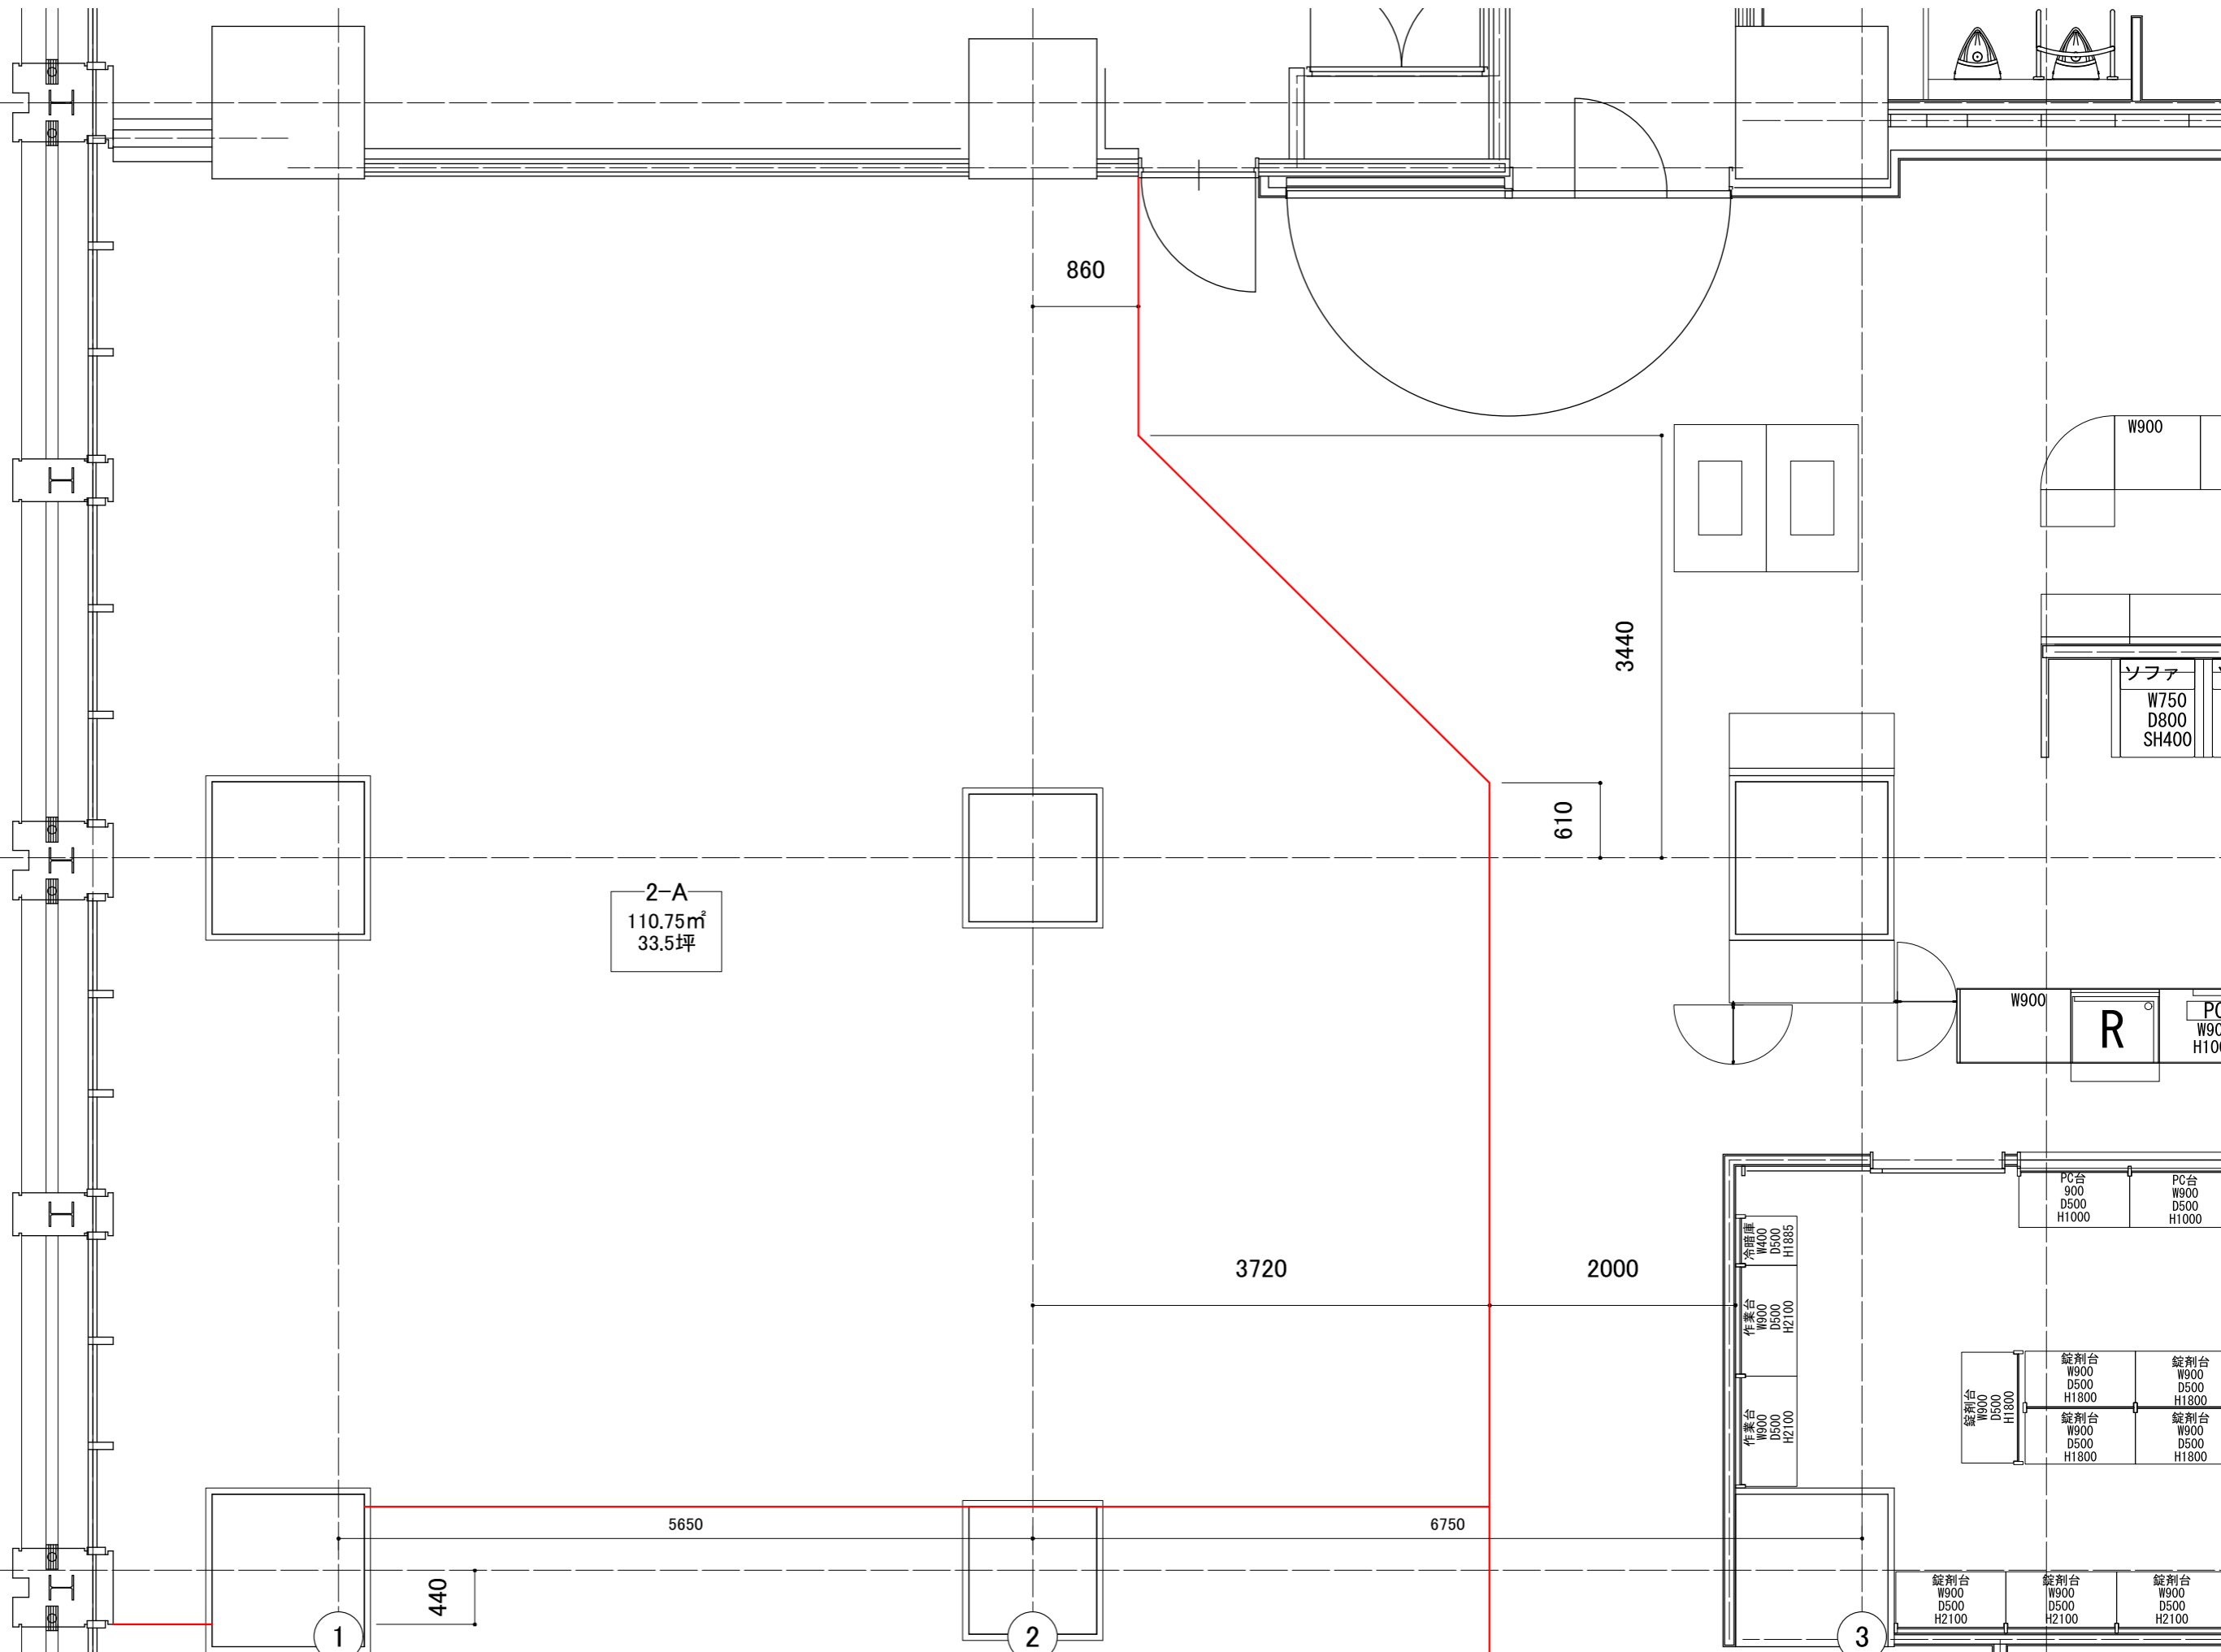

2-A  
110.75m<sup>2</sup>  
33.5坪

ソファ  
W750  
D800  
SH400

PC台  
W900  
D500  
H1000

PC台  
900  
D500  
H1000

錠剤台  
W900  
D500  
H1800

錠剤台  
W900  
D500  
H1800

錠剤台  
W900  
D500  
H2100

錠剤台  
W900  
D500  
H2100

錠剤台  
W900  
D500  
H2100

作業台  
W900  
D500  
H2100

作業台  
W900  
D500  
H2100

作業台  
W900  
D500  
H1800

1

2

3

修正DATE	修正内容	修正DATE	修正内容	修正DATE	修正内容

イオン東北株式会社

SCALE 1:50 (A3)


DATE

TITLE (仮称)仙台二日町

2階 2-A 区画図

レイアウトNO.

ページNO.

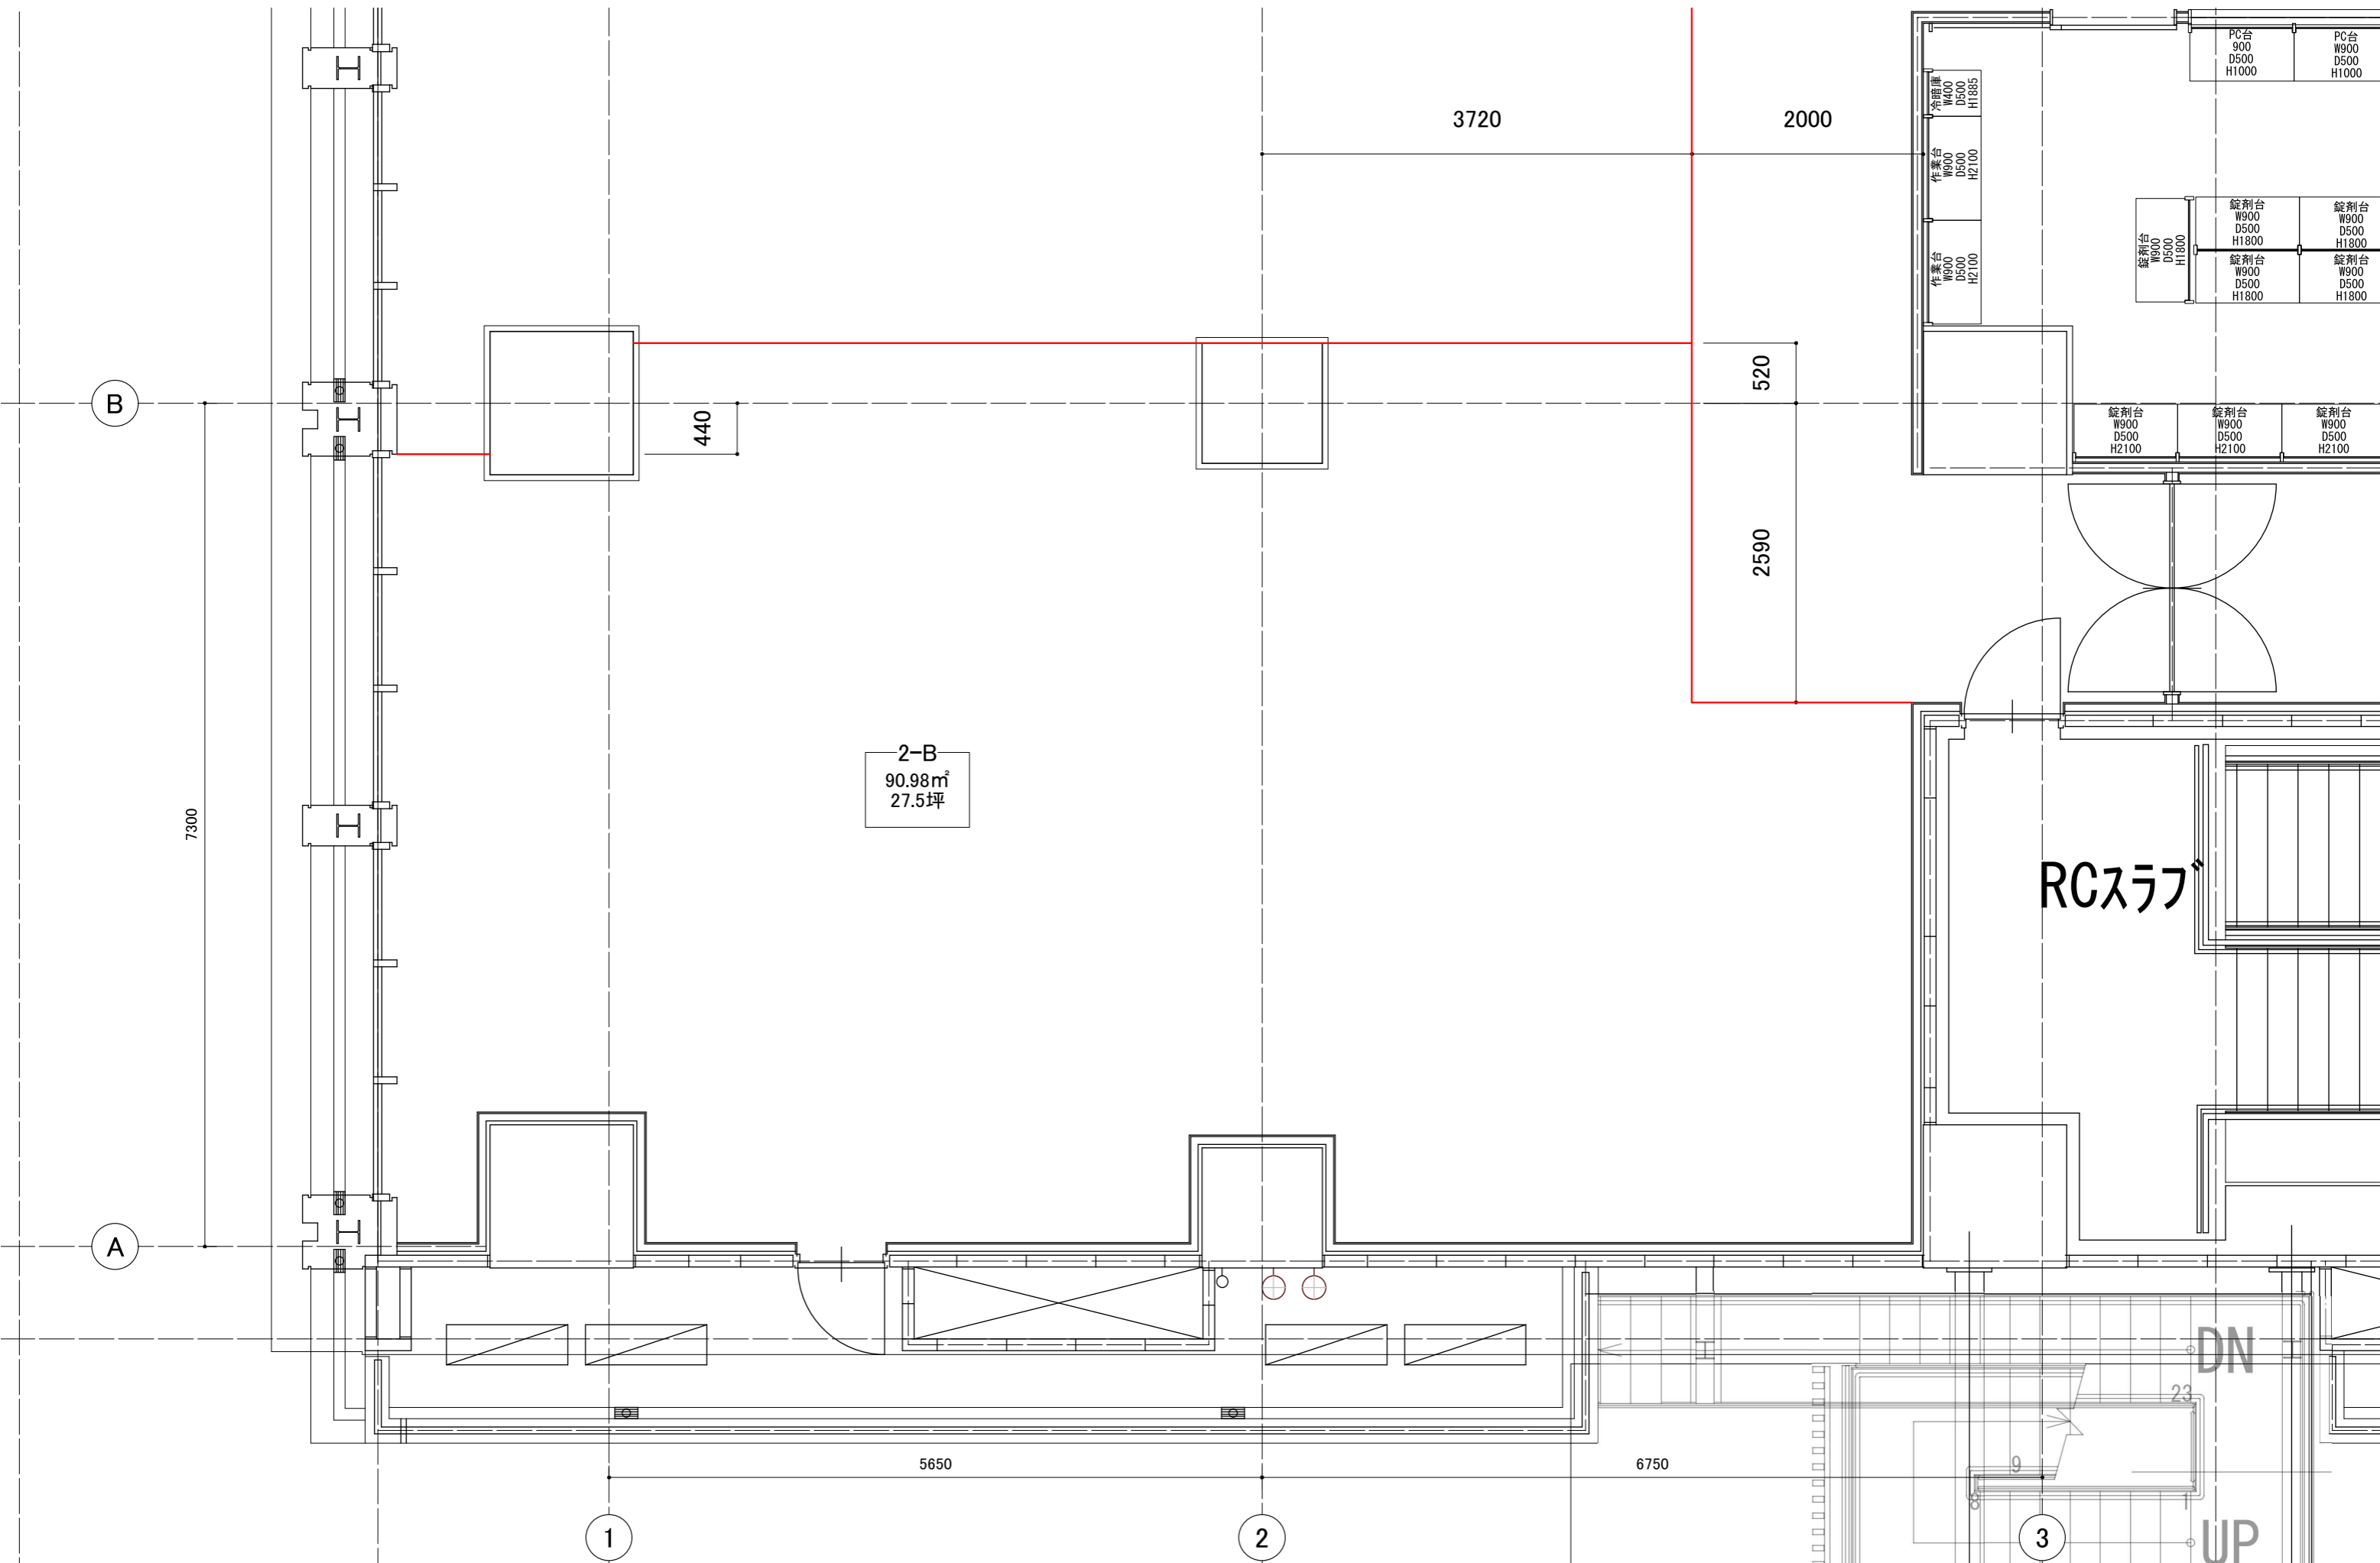

2-B  
90.98㎡  
27.5坪

RCスラブ

DN

UP

修正DATE	修正内容	修正DATE	修正内容	修正DATE	修正内容

イオン東北株式会社

SCALE 1:50 (A3)  
DATE

TITLE (仮称)仙台二日町  
2階 2-B 区画図

レイアウトNO.  
ページNO.