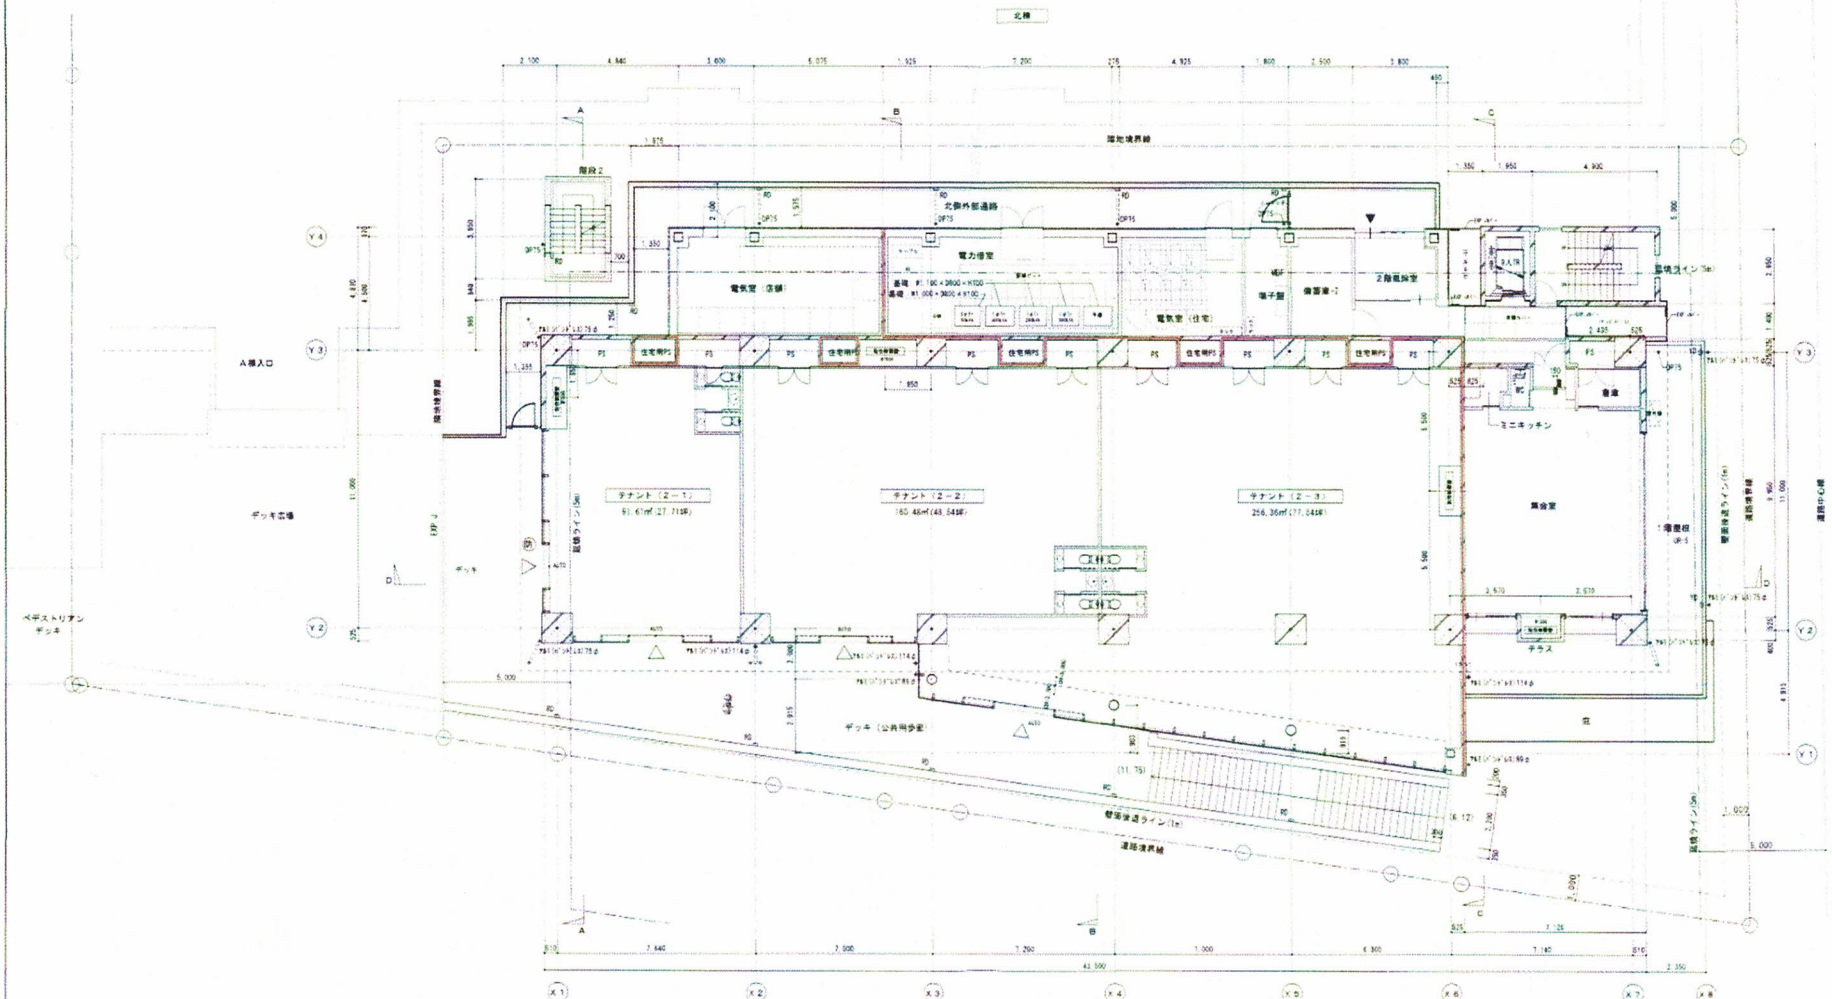

２Ｆ平面図

※ テナント面積は制震壁・ＰＳを含む

関・空間設計	工事名	名取駅前地区第一種市街地再開発事業 施設建築物新築工事（敷地１）	No. A－015
	図面名称	２Ｆ平面図	Scale A1：S=1/100 A3：S=1/200
			設計年月 H27. 9